


STADT WARSTEIN - ORTSCHAFT SICHTIGVOR

1. VEREINFACHTE ÄNDERUNG DES VORHABENBEZOGENEN BEBAUUNGSPLANES

"LEBENSMITTELMARKT MÖHNESTRASSE 144"

ÜBERSICHTSPLAN

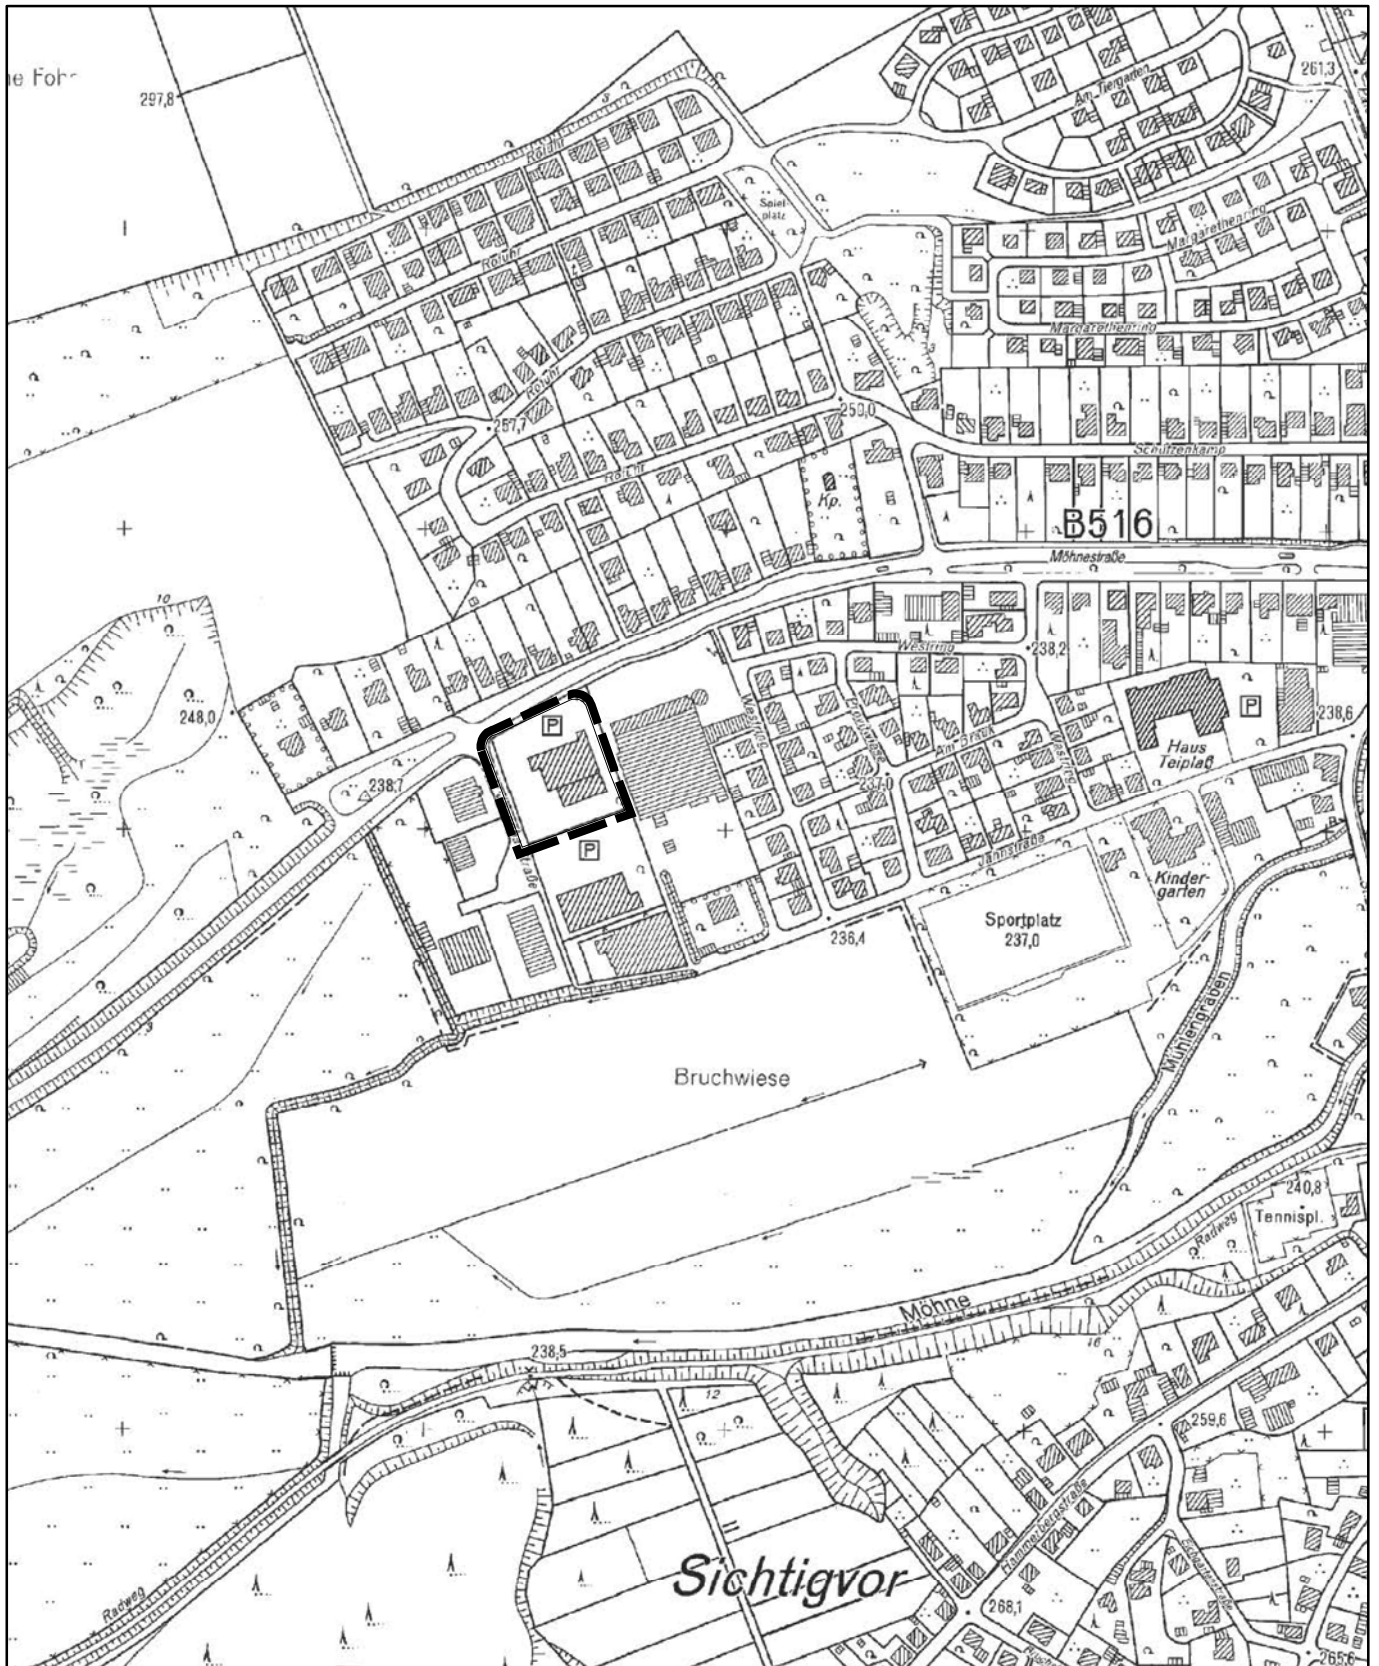

0 100 m



1:5.000 bei Ausdruck im DIN A 4 - Format