




Meldepunkt	Abstand	Eingang
VAK2	Voranmeldung aus Beleck kommend	FEA
HAK2	Hauptanmeldung aus Beleck kommend	FEA
ABK2	Abmeldung aus Beleck kommend	FEA
TKK2	Türkontakt aus Beleck kommend	FEA
VAK1	Voranmeldung aus Meschede kommend	FEA
HAK1	Hauptanmeldung aus Meschede kommend	FEA
ABK1	Abmeldung aus Meschede kommend	FEA

Signalgeber	K1 K2 K3	F1 F2 F3 F4
Rot		Rot
Gelb		Grün
Grün		
	∅ 200mm	∅ 200mm
Detektor	D1 D2 D3	

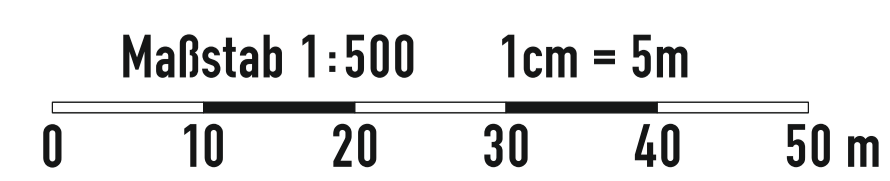

Datum	Name	B.A.S. (B) Planetenfeldstr. 95 44379 Dortmund		Bauleiter:	Herr Besterl Tel.: 01715286120
gezeichnet 12.03.2026	Zisser	Verkehrstechnik AG Tel.: 0231 - 92 53 93 - 0 Fax: 0231 - 92 53 93 - 9		Auftragsnr.:	1210027418
geändert 24.04.2026	Heß			Ausf. Firma:	Meyer-Tochtrup Bauunternehmen GmbH
geprüft 23.04.2026	Heß			Bauzustand:	Jahnstraße 50
Maßstab 1:500	Warstein Rangestraße BA 1.1 Strassensanierung			Plan Nr. 3.2	59872 Meschede
Dauer:					07.04.2026
Veröffentlichung und Weitergabe nur mit Zustimmung der B.A.S. AG					bis xx.xx.2026