


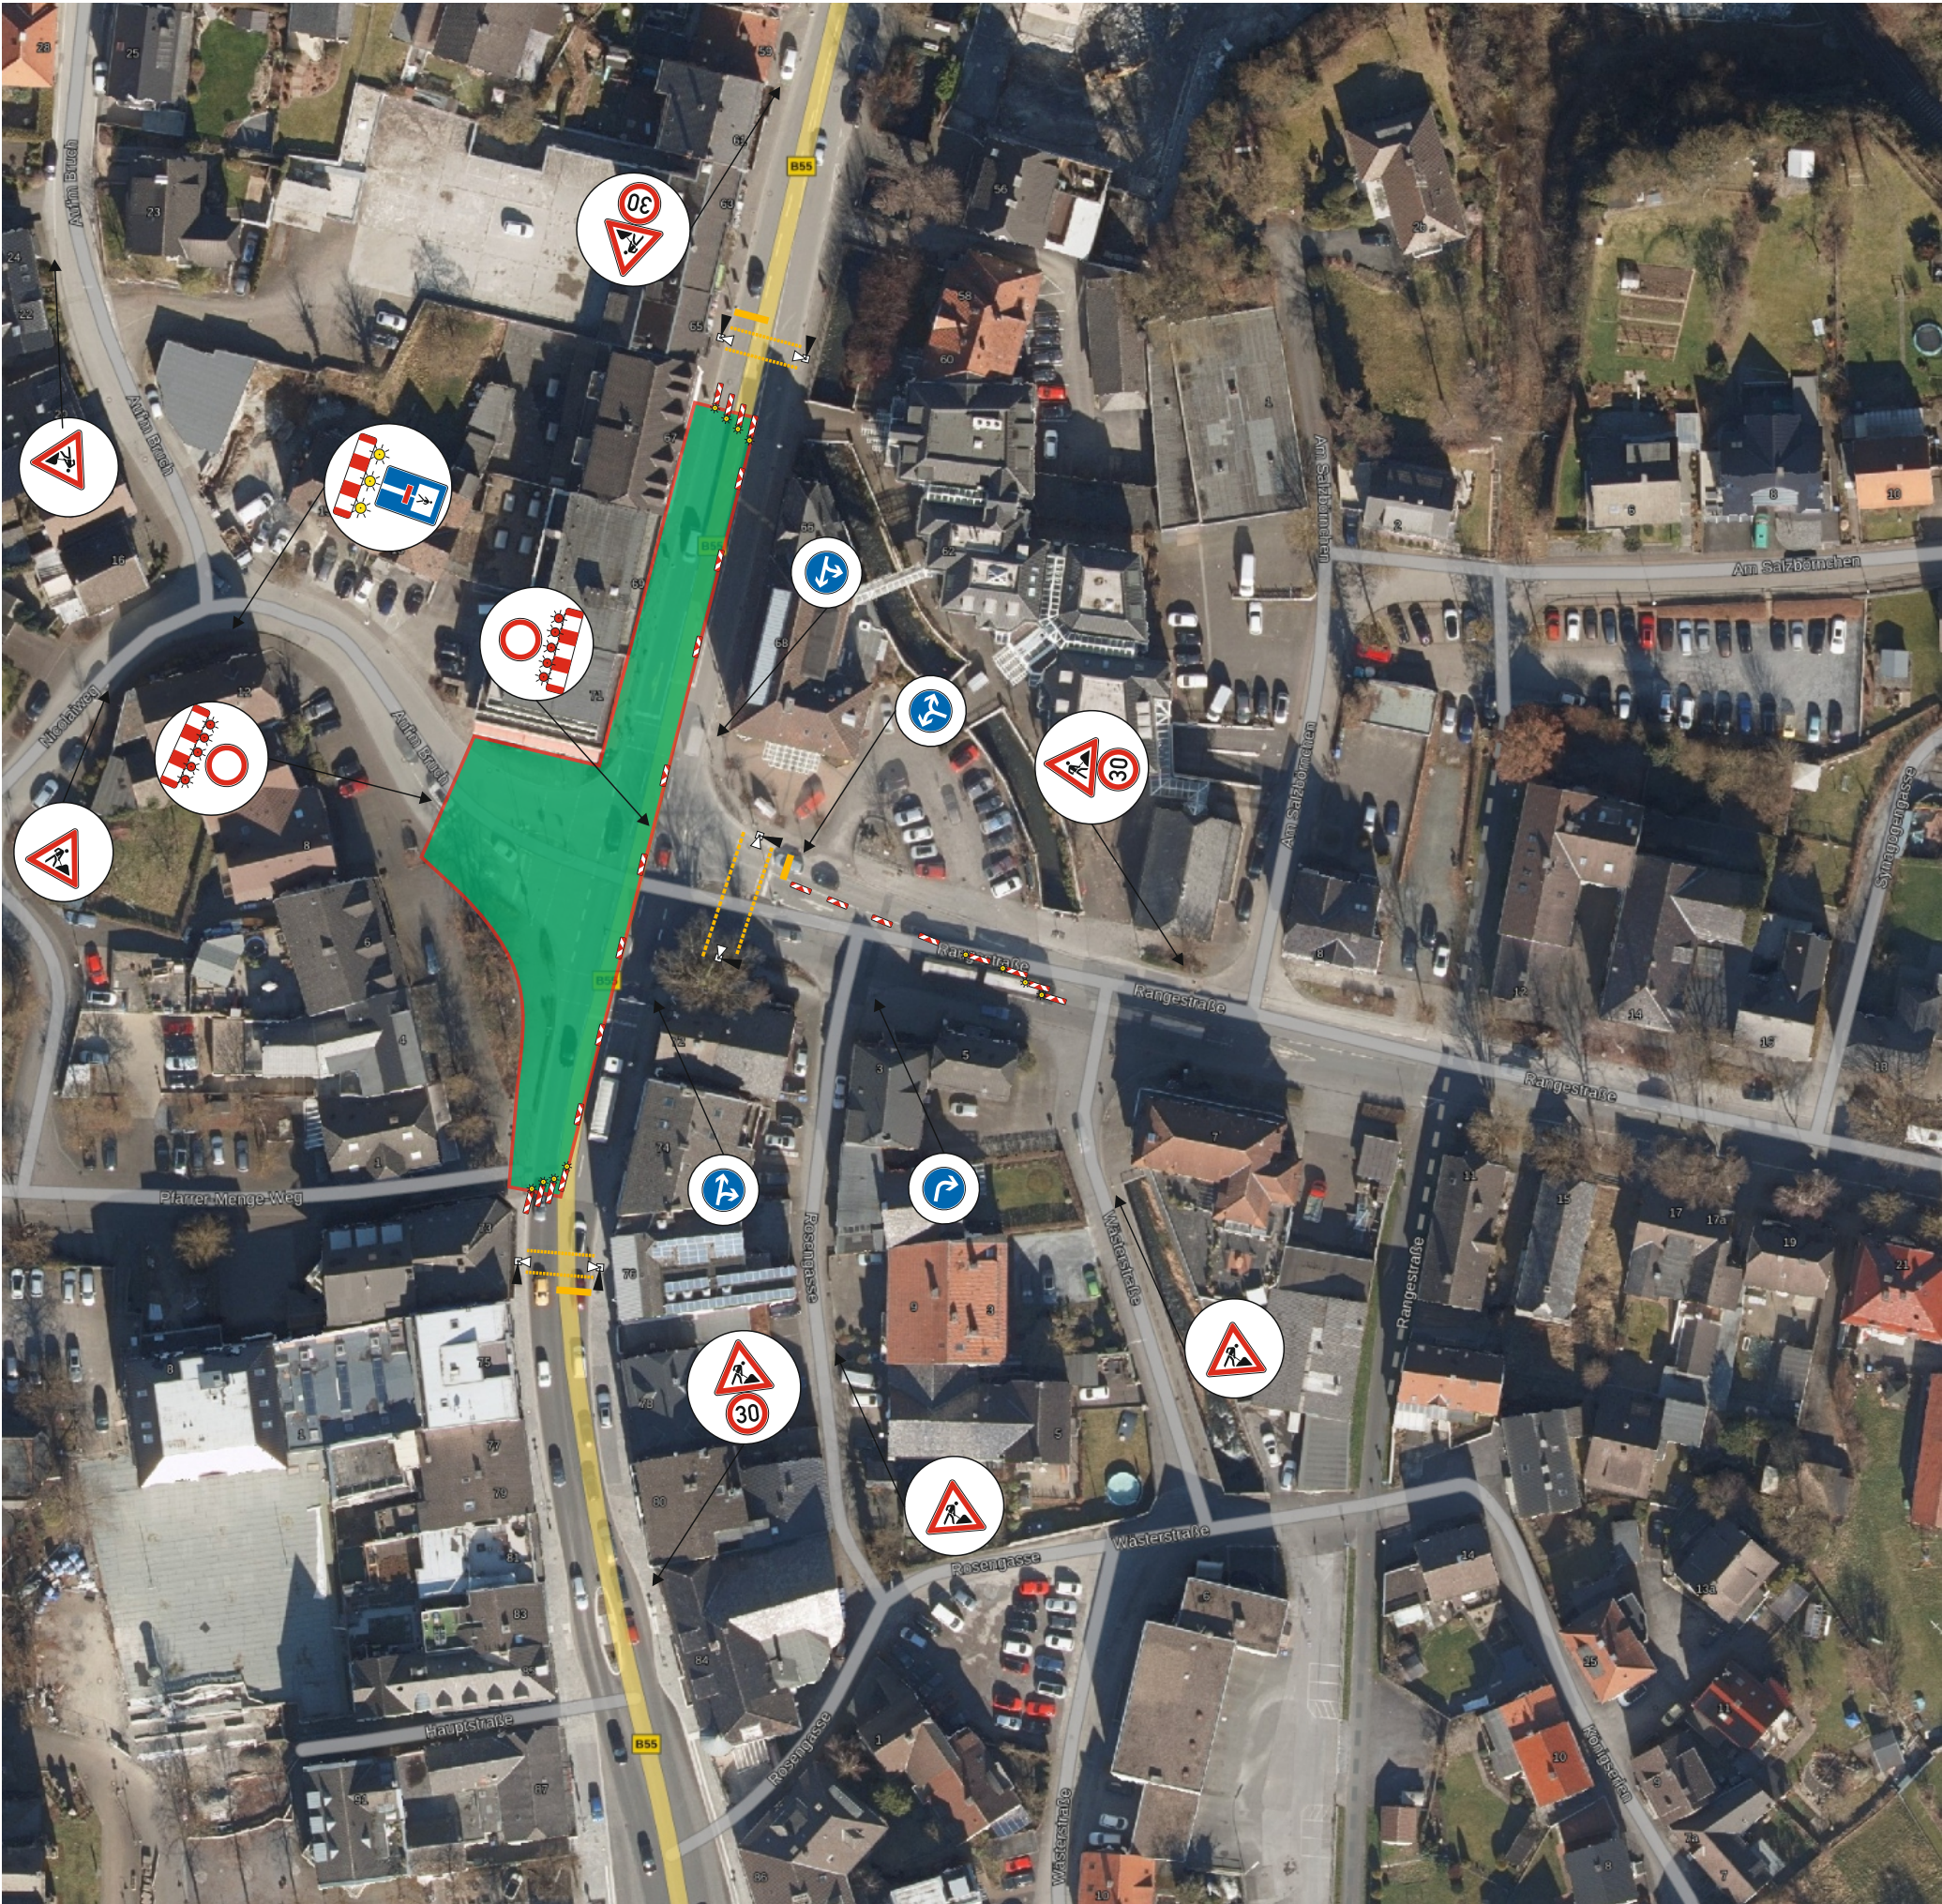

Projekt-Nr.	Projektbezeichnung	
460182	Straßensanierung (Fahrbahn und Bordanlagen) der Hauptstraße (B55) /	
Plan-Nr.	Auf'm Bruch / Rangstraße in 59581 Warstein	
1.0	- Detailplan 1. Bauabschnitt -	

Maßstab	kein		Auftraggeber	
	gezeichnet	bearbeitet	Stadtwerke Warstein Am Hillenberg 2 - 59581 Warstein	
Datum	06.01.2025	06.01.2025	Ansprechpartner	
Name	Pessoa Costa	Pessoa Costa	Herr Jawad Kayed	
Telefon		02303/25328-13	Bereitschafts-Nr.	
Mail		a.pessoacosta@signature-vs.de	Beginn	
			Ab xx.xx.xxxx	
			Dauer	
			Bis einschl. xx.xx.xxxx	

SIGNATURE
VERKEHRSSICHERUNG

Signature Verkehrssicherung GmbH
Dortmunder Straße 21
59425 Unna

Tel.: 02303 / 25328-0
Mail: unna@signature-vs.de
Homepage: www.signature-vs.de