


ohne Maßstab

Thyssen-gas Leitung DP16 DN200

Walter-Rathenau-Ring
Lisa-Meitner-Straße

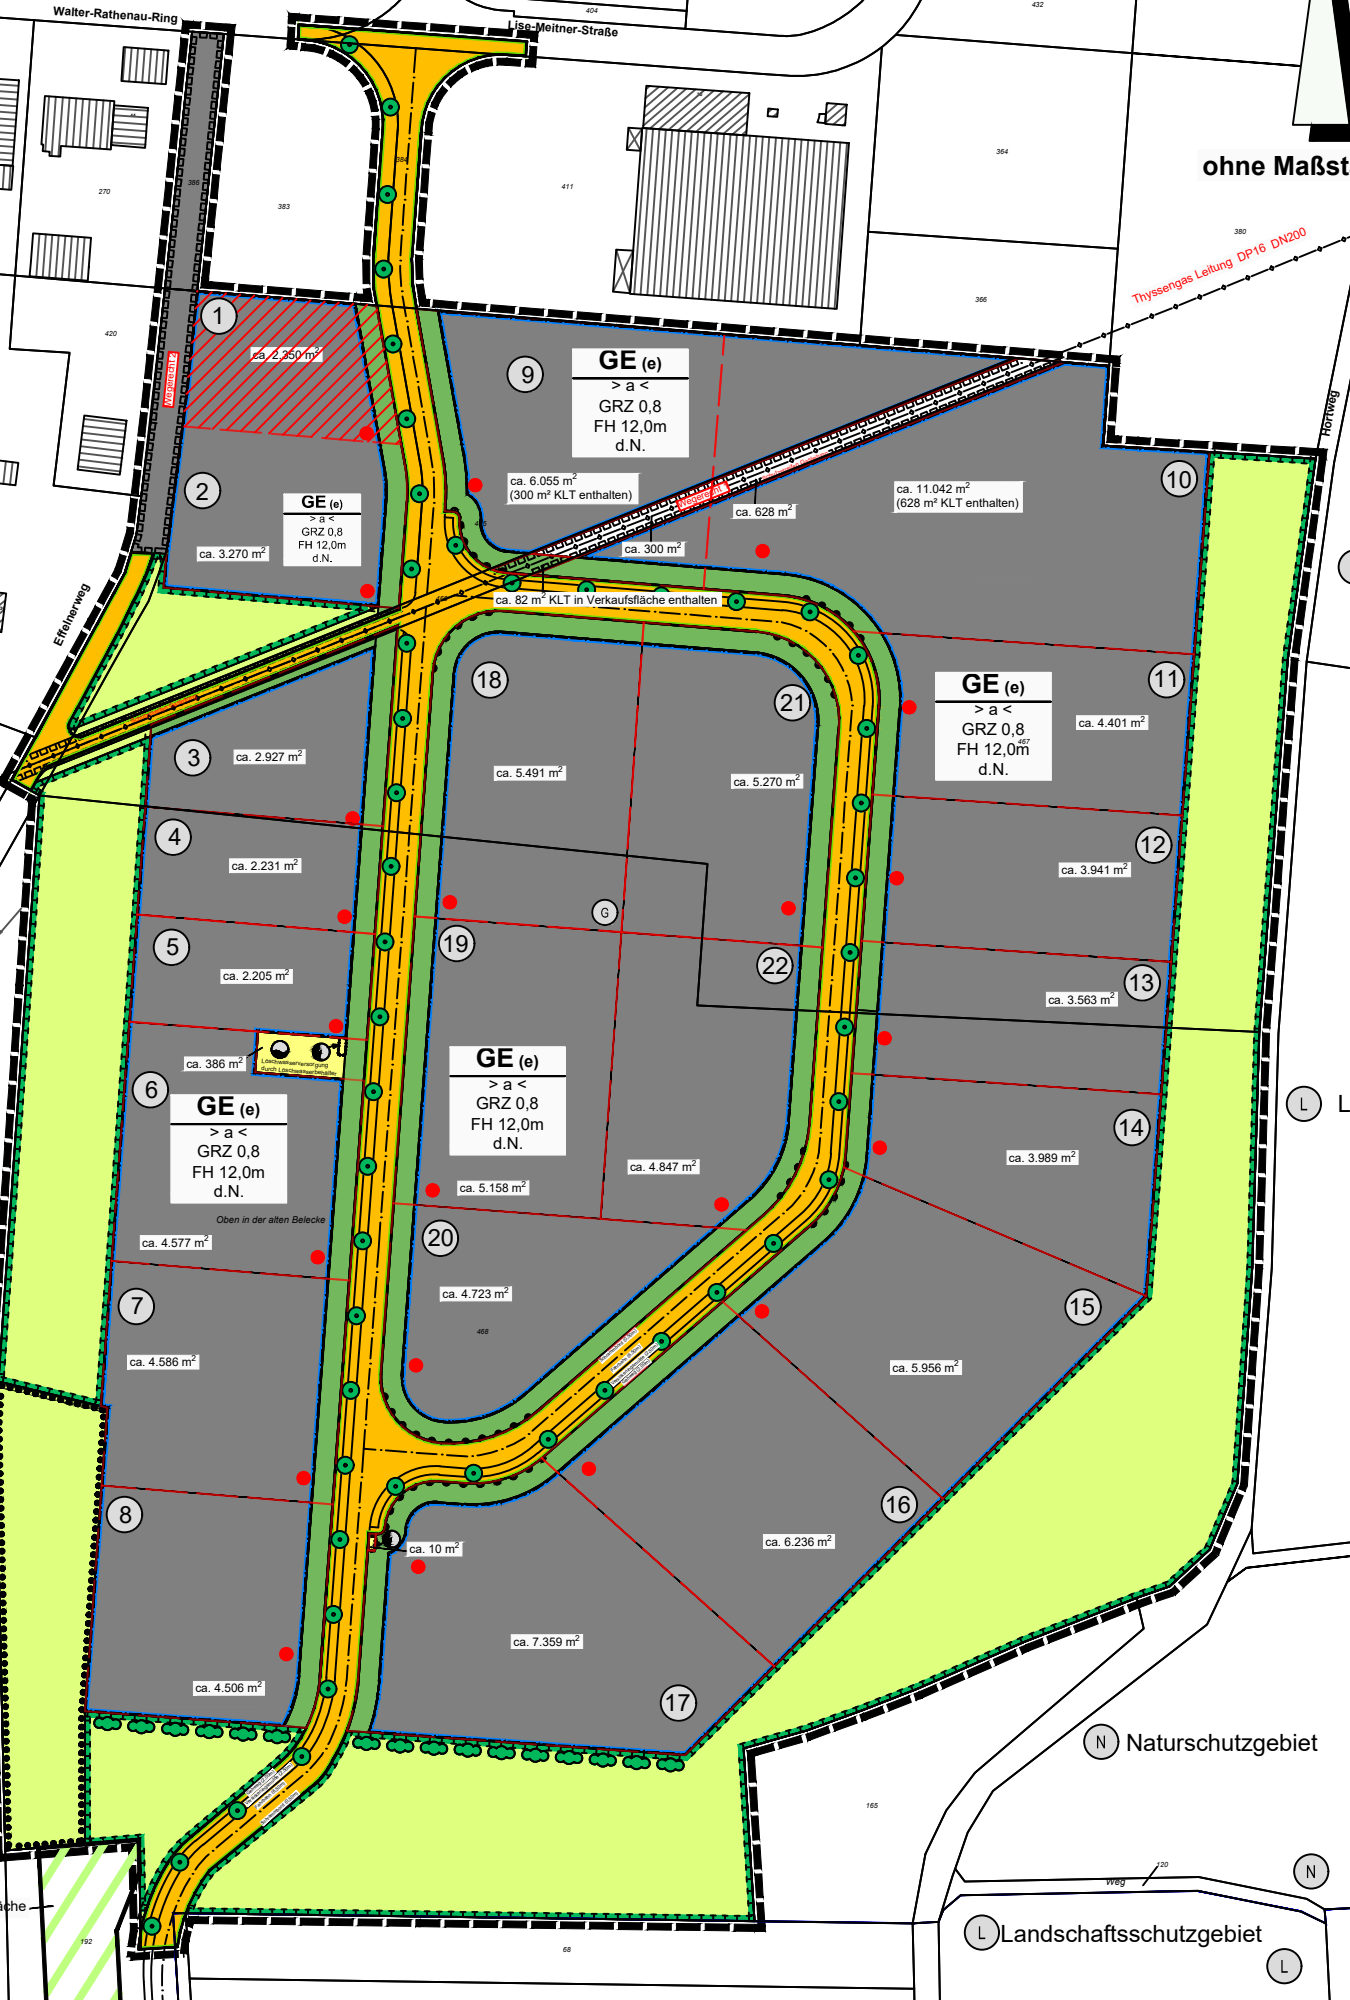

1 ca. 2.250 m²

2 **GE (e)**
> a <
GRZ 0,8
FH 12,0m
d.N.
ca. 3.270 m²

3 ca. 2.927 m²

4 ca. 2.231 m²

5 ca. 2.205 m²

6 **GE (e)**
> a <
GRZ 0,8
FH 12,0m
d.N.
ca. 386 m²
Oben in der alten Beleiche

ca. 4.577 m²

7 ca. 4.586 m²

8 ca. 4.506 m²

9 **GE (e)**
> a <
GRZ 0,8
FH 12,0m
d.N.
ca. 6.055 m²
(300 m² KLT enthalten)

18 ca. 5.491 m²

19 **GE (e)**
> a <
GRZ 0,8
FH 12,0m
d.N.
ca. 5.158 m²

20 ca. 4.723 m²

ca. 7.359 m²

ca. 628 m²
ca. 300 m²
ca. 82 m² KLT in Verkaufsfläche enthalten

21 ca. 5.270 m²

22 ca. 4.847 m²

ca. 10 m²
ca. 6.236 m²

GE (e)
> a <
GRZ 0,8
FH 12,0m
d.N.
ca. 4.401 m²

11 ca. 4.401 m²

12 ca. 3.941 m²

13 ca. 3.563 m²

14 ca. 3.989 m²

15 ca. 5.956 m²

16 ca. 6.236 m²

17 ca. 7.359 m²

10 ca. 11.042 m²
(628 m² KLT enthalten)

11 ca. 4.401 m²

12 ca. 3.941 m²

13 ca. 3.563 m²

14 ca. 3.989 m²

15 ca. 5.956 m²

16 ca. 6.236 m²

17 ca. 7.359 m²

N Naturschutzgebiet

L Landschaftsschutzgebiet

Ausgleichfläche

L Land