


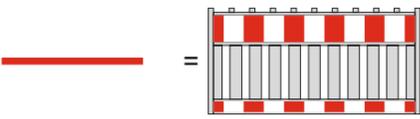

 = Baufeld (ca. 120,00 m lang)


 =

 =

 =

 =

* Aufstellung nach Bedarf/
Datum richtet sich nach der
verkehrsrechtlichen Anordnung

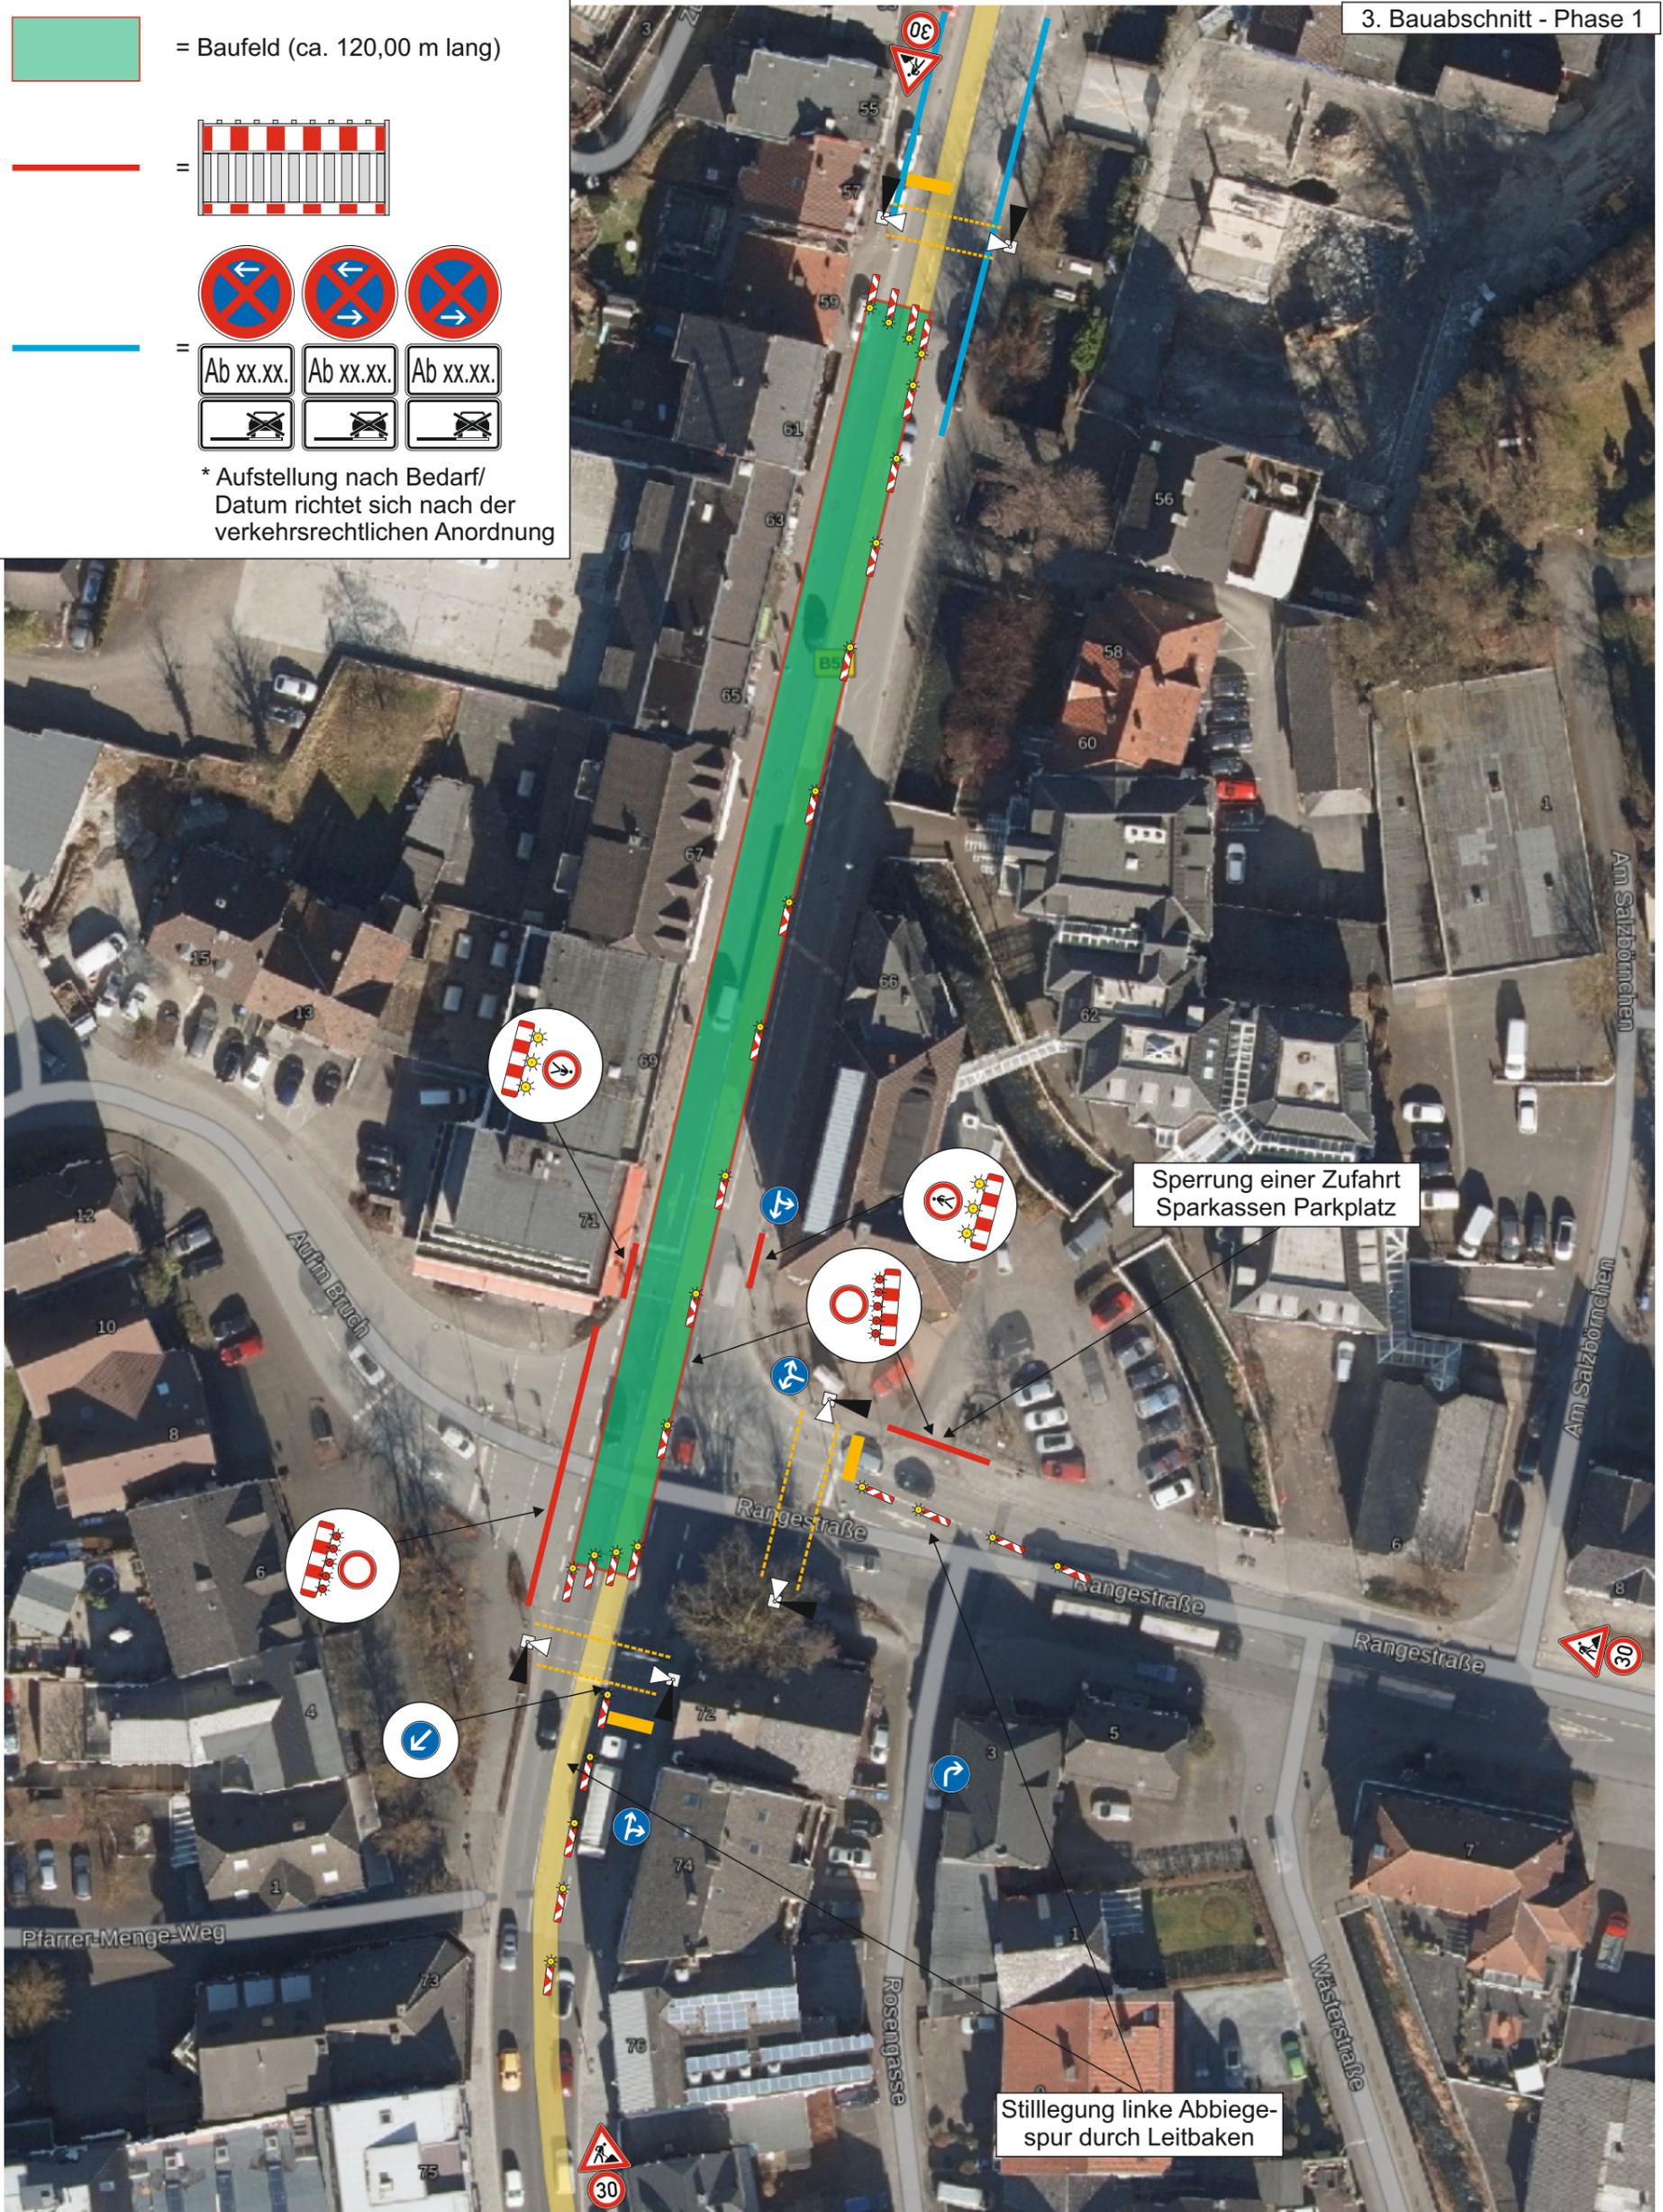

Projekt-Nr. 458741	Projektbezeichnung Errichtung einer halbseitigen Sperrung des Gehweges mit halbseitiger Sperrung der Fahrbahn zwecks Verlegung von Versorgungsleitungen an der Hauptstraße (B55) in 59581 Warstein - Detailplan 3. Bauabschnitt	
Plan-Nr. 3.0		
Maßstab kein	gezeichnet	bearbeitet
Datum 30.04.2024	30.04.2024	
Name Pessoa Costa	Pessoa Costa	
Telefon 02303/25328-13	a.pessoa@signature-hiller.de	
Mail signature-hiller.de		
Auftraggeber Stadtwerke Warstein Am Hillenberg 2 - 59581 Warstein	Ansprechpartner Herr Jawad Kayed 0160 / 97858643	
	Bereitschafts-Nr. 02303 / 25328-19	
	Beginn Ab xx.xx.xxxx	
	Dauer Bis einschl. xx.xx.xxxx	

SIGNATURE
VERKEHRSSICHERUNG

Signature Verkehrssicherung GmbH
Dortmunder Straße 21
59425 Unna

Tel.: 02303 / 25328-0
Mail: unna@signature-vs.de
Homepage: www.signature-vs.de