
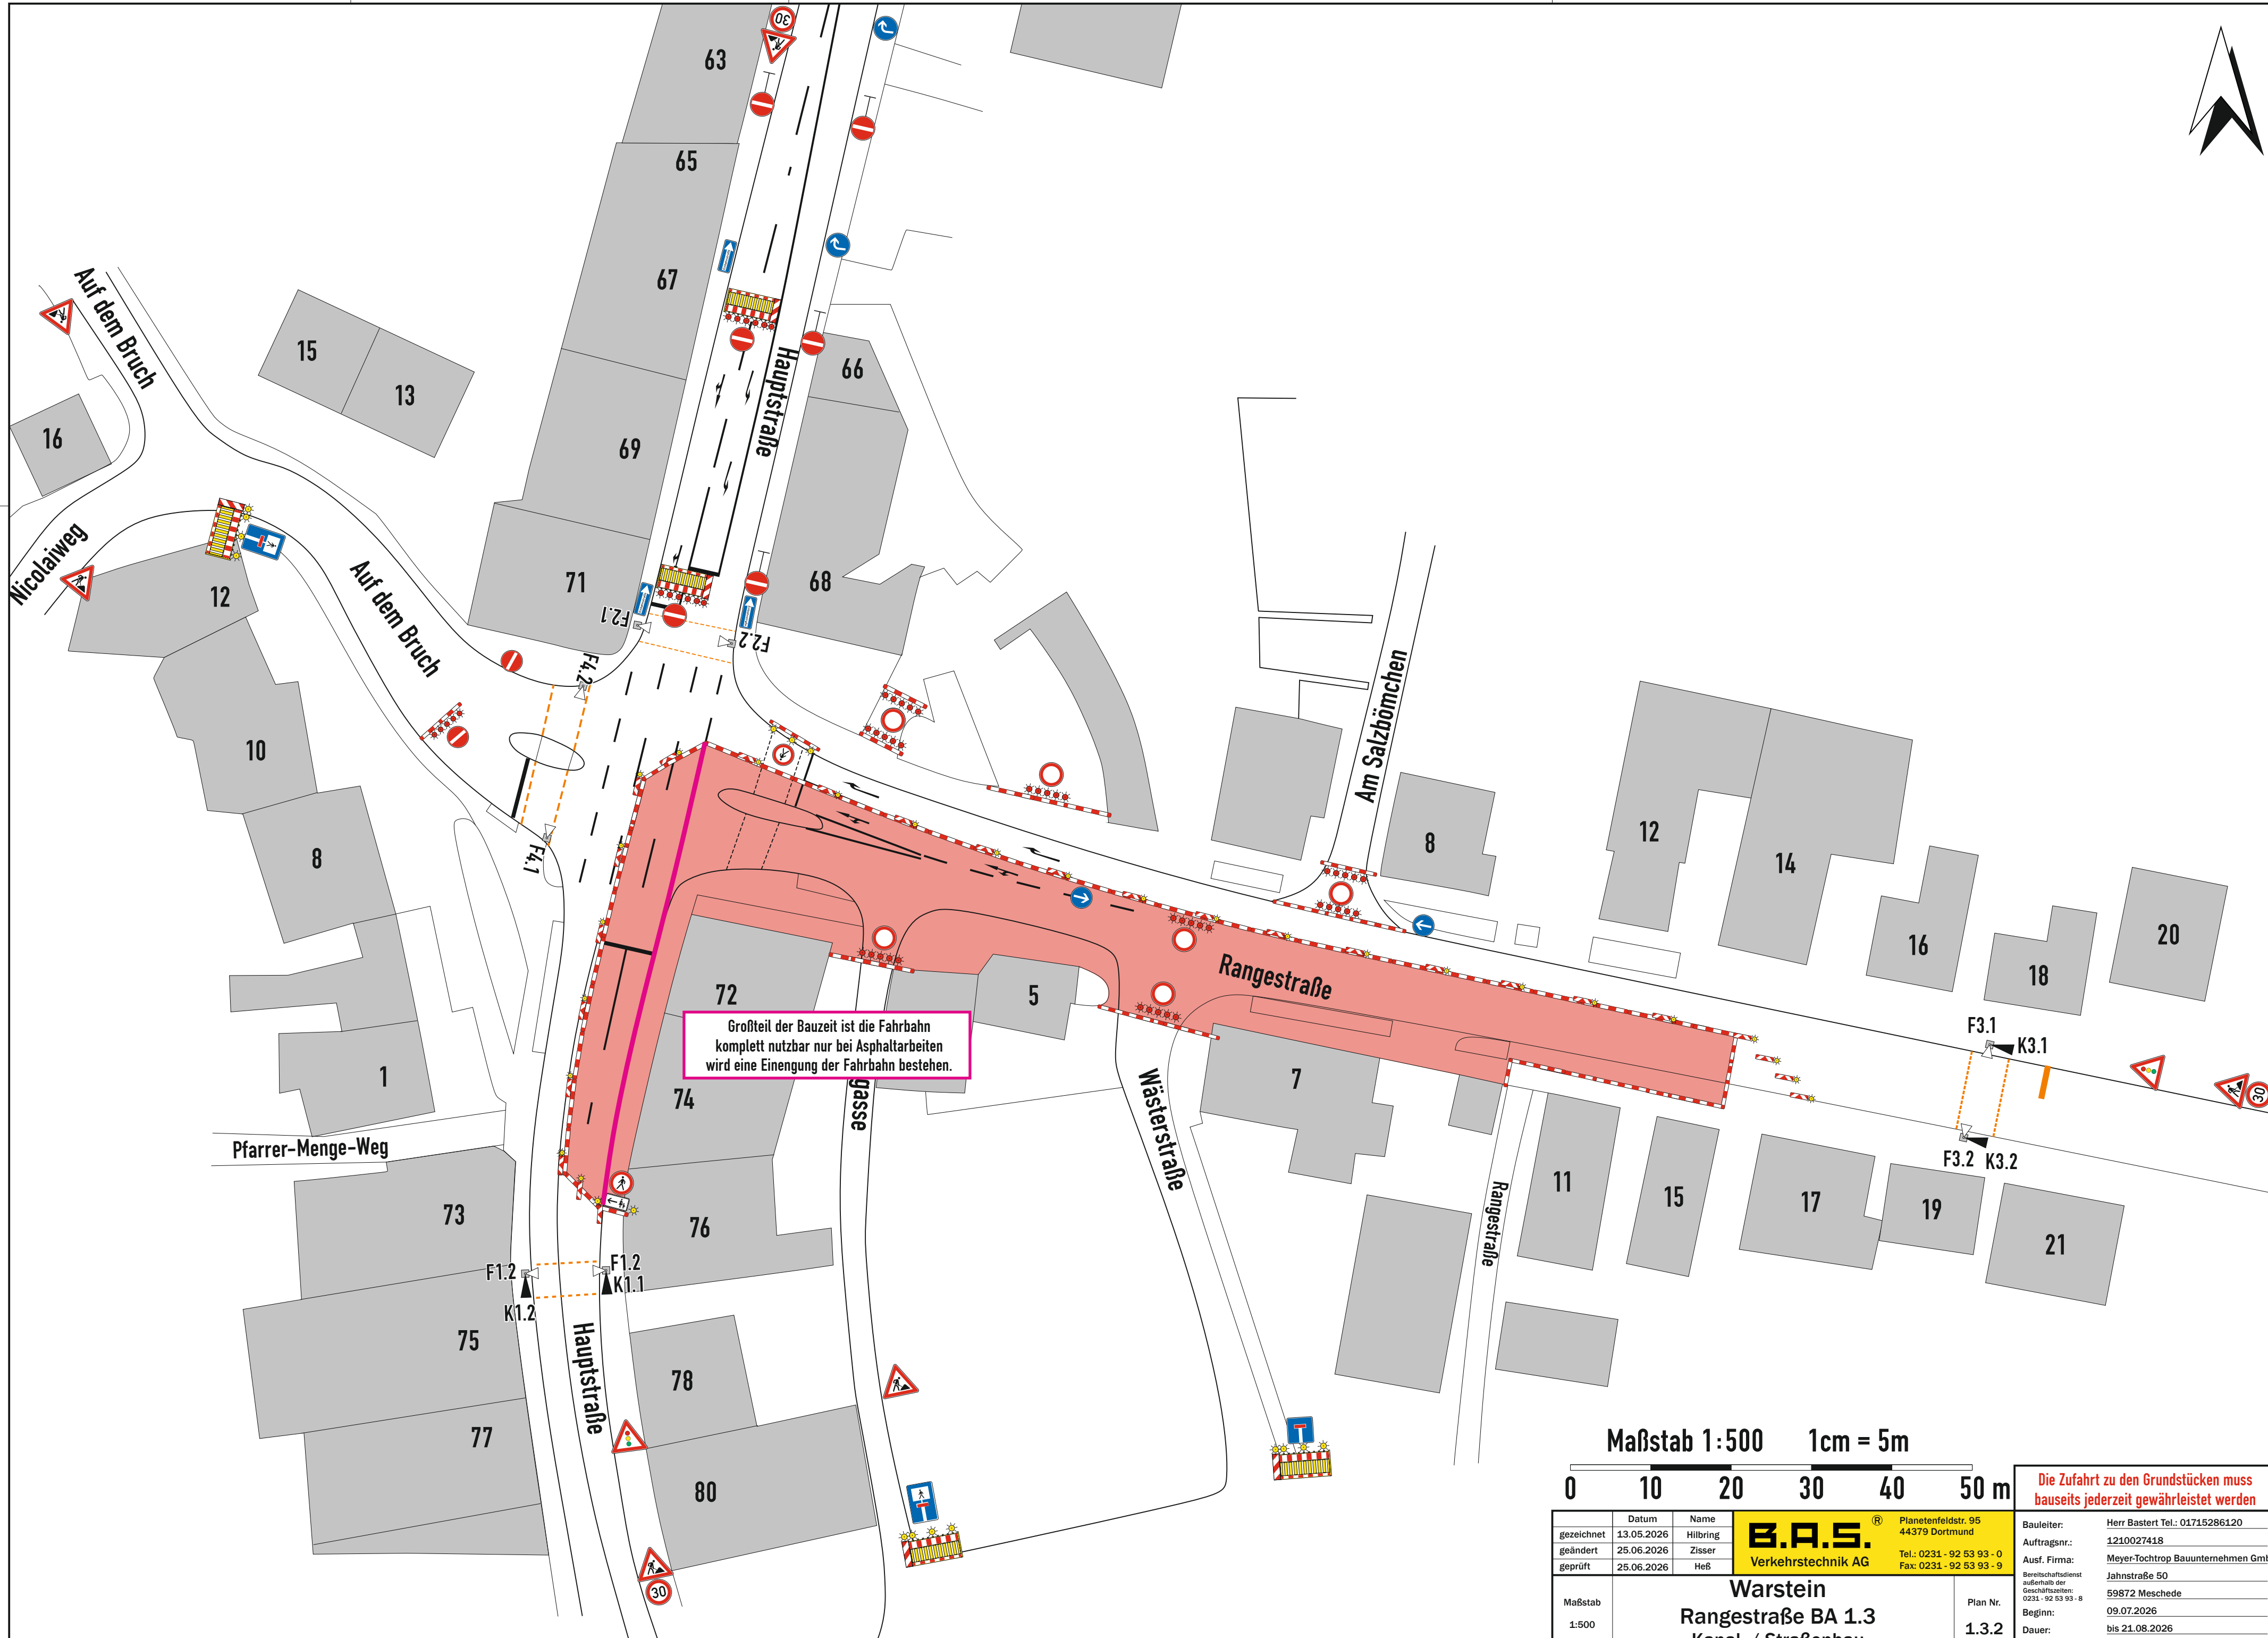


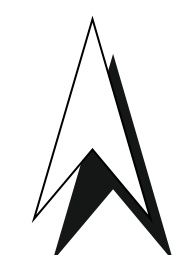

Maßstab 1:500 1cm = 5m

0 10 20 30 40 50 m

gezeichnet	13.05.2026	Hilbring	B.A.S. Verkehrstechnik AG	Planetenf. 95 44379 Dortmund Tel.: 0231 - 92 53 93 - 0 Fax: 0231 - 92 53 93 - 9
geändert	25.06.2026	Zisser		
geprüft	25.06.2026	Heß		
Maßstab	1:500			Plan Nr.
Warstein Rangestraße BA 1.3 Kanal- / Straßenbau				1.3.2

Die Zufahrt zu den Grundstücken muss
bauseits jederzeit gewährleistet werden

Bauleiter:

Herr Bastert Tel.: 01715286120

Auftragsnr.:

1210027418

Ausf. Firma:

Meyer-Tochtrup Bauunternehmen GmbH

Bereitstellungsdienst
außerhalb der
Geschäftszeiten:

0231 - 92 53 93 - 8

59872 Meschede

Beginn:

09.07.2026

Dauer:

bis 21.08.2026

Vervielfältigung und Weitergabe nur mit Zustimmung der B.A.S. AG